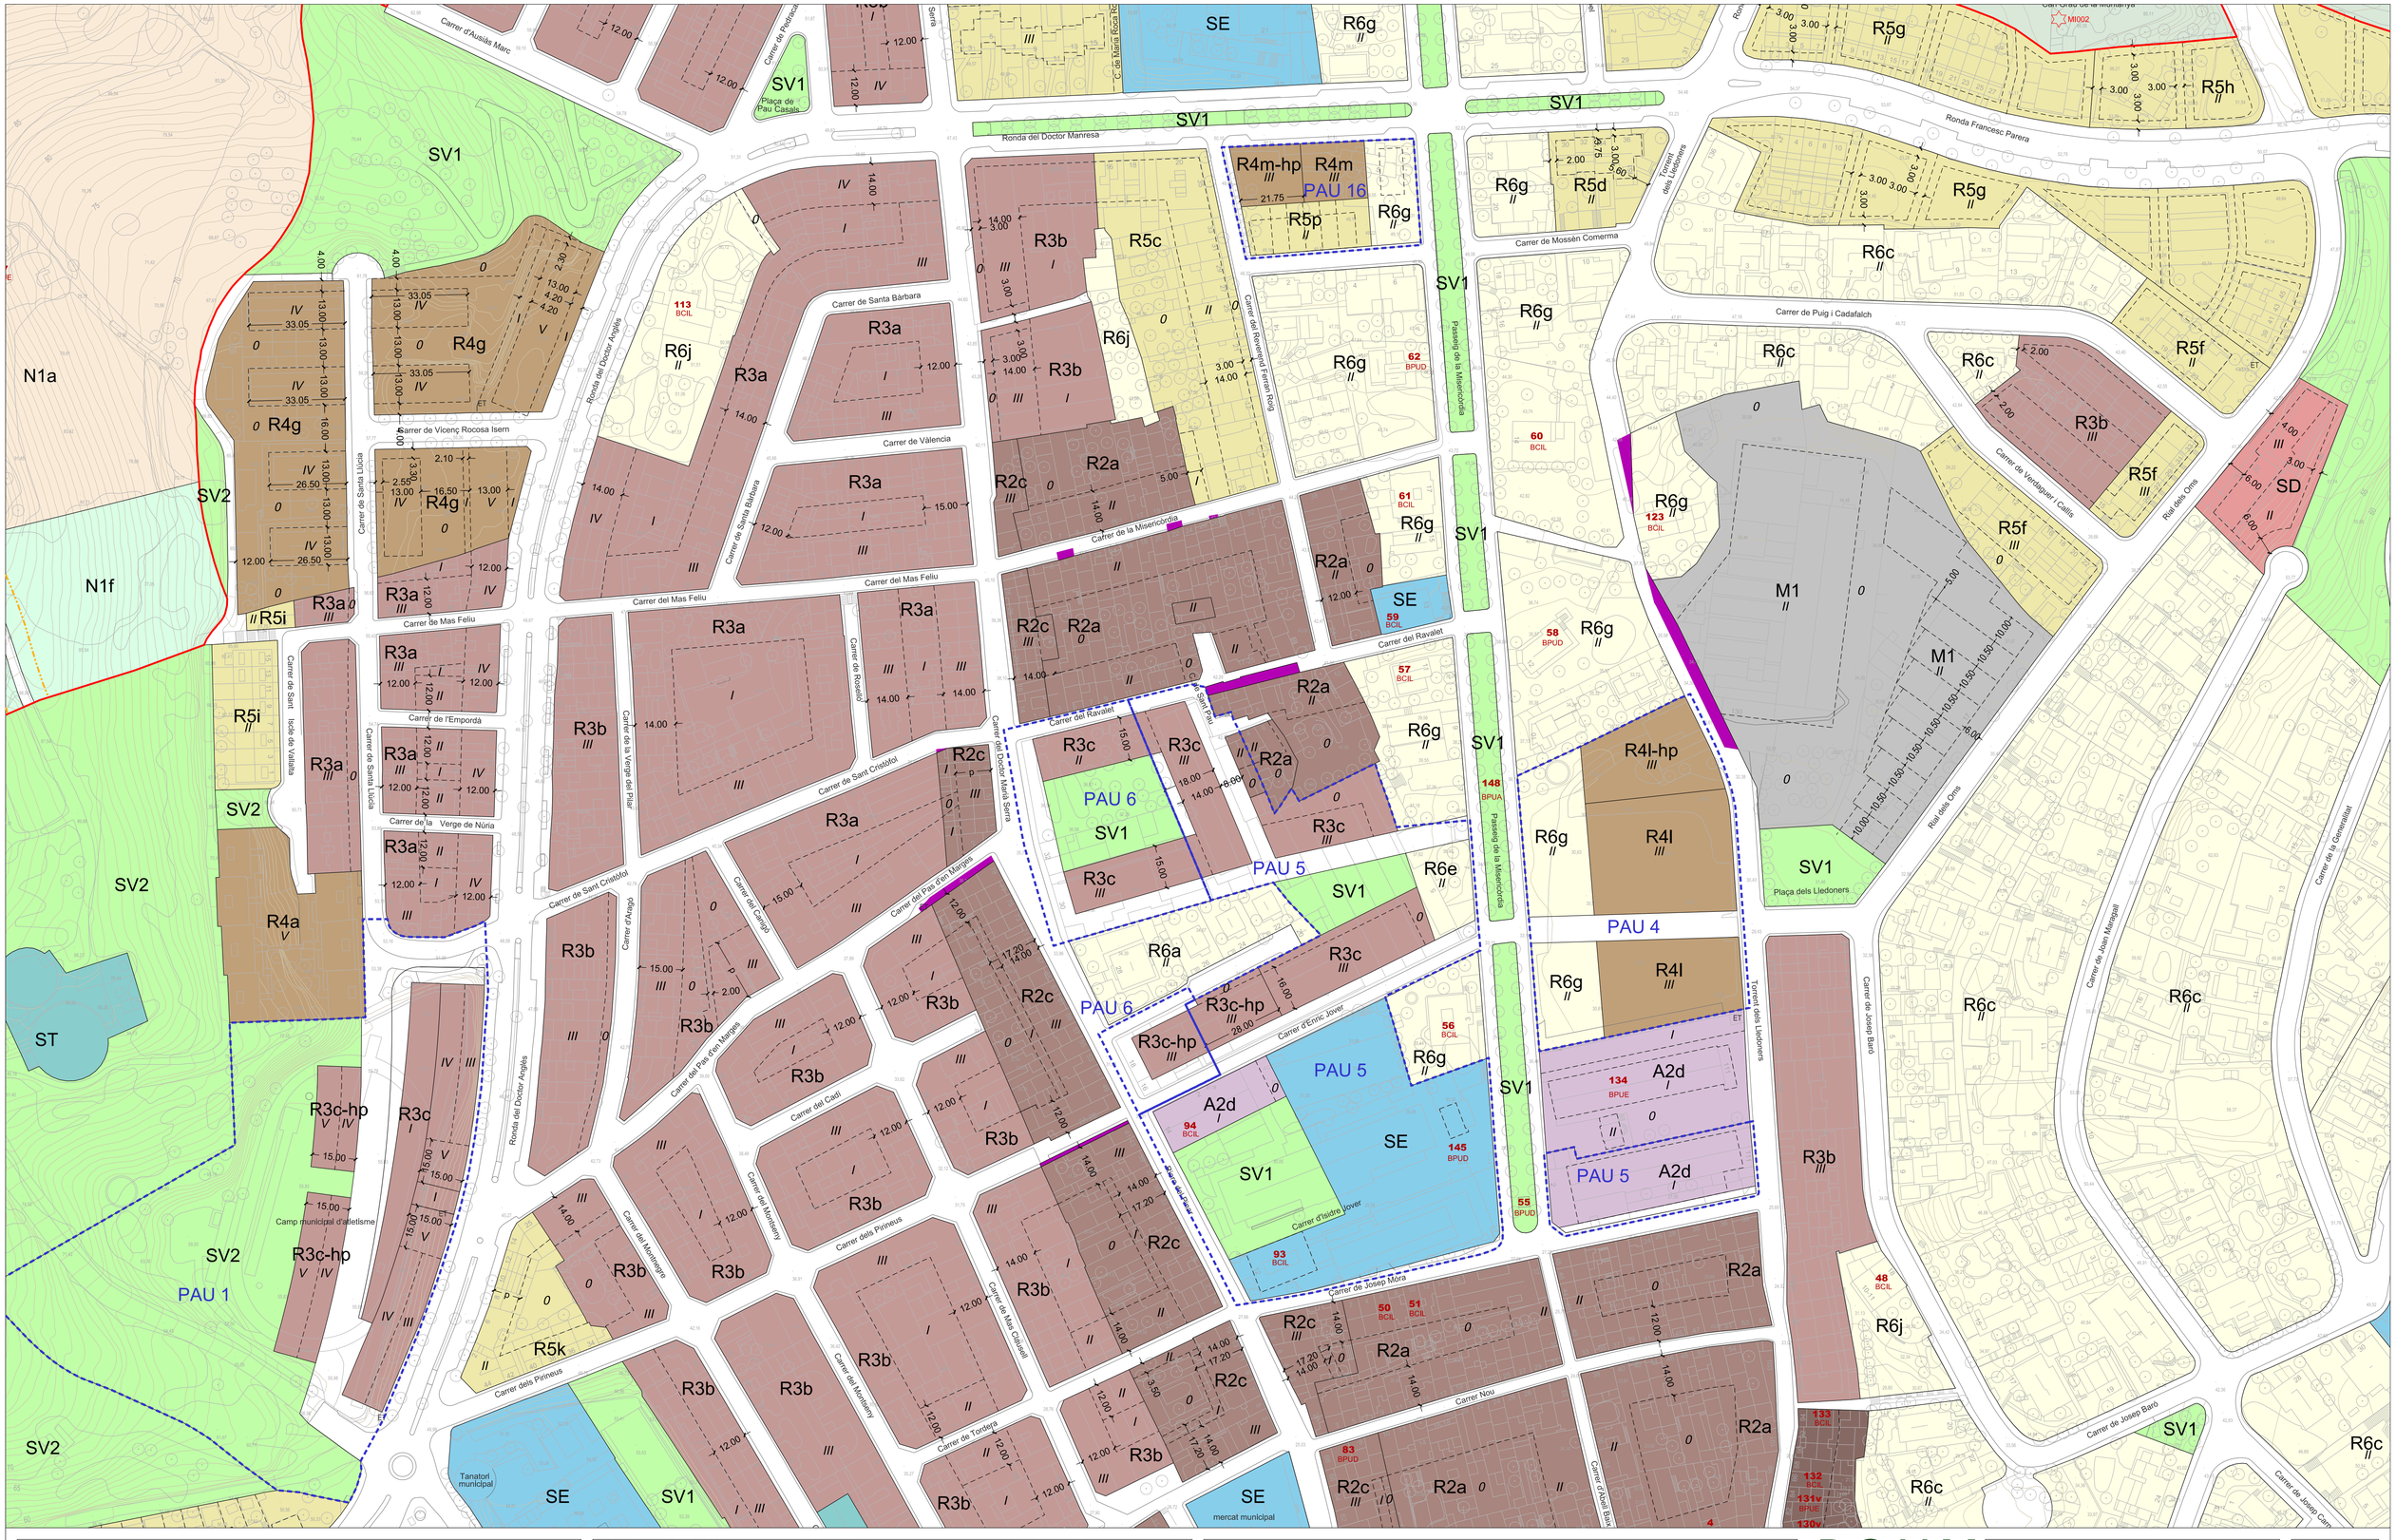

Sistemes

SX Viari	SF Ferroviari	SV Espais lliures, zones verdes
Zona de protecció	Zona domini públic	SE Equipaments
Límit d'edificació	Zona de protecció	ST Serveis tècnics i ambientals
Zona d'afectació	Límit d'edificació	SD Habitatge dotacional públic
Límit de protecció camins	SC Costaner	
SH Hidrogràfic	Zona domini públic	
Límit de servitud	Límit de protecció	
Límit de protecció	Àmbit PDUSC	

Classificació del sòl

Sòl Urbà

Activitat econòmica

- A1. Industrial
- A2. Serveis

Mixtos i altres

- M1. Transformació

Sòl Urbà

Residencial

- R1. Nucli antic
- R2. Urbà tradicional
- R3. Ordenació tancada
- R4. Ordenació oberta
- R5. Cases agrupades
- R6. Cases aïllades

Sòl Urbanitzable

- D5. Urbanitzable no delimitat

Sòl No Urbanitzable

Proteccions PTMB	a. Agrícola	f. Forestal
N1. Protecció preventiva	N1a	N1f
N2. Protecció especial	N2a	N2f
No urbanitzable:	a. Agrícola	f. Forestal
N3. P. sectorial-costanera	N3a	N3f

Règim del sòl

- Límit terme municipal

Classes de sòl

- Sòl urbà consolidat. SUC
- Sòl urbanitzable no delimitat. SND

Condicions d'ordenació

- Profunditat edificable
- // Alçada reguladora màxima
- Alineació consolidada existent

Sectors desenv. urbanístic

- Pla de millora urbana. PMU

Sectors transversals

- Pla especial urbanístic. PEU

Proteccions transversals

- Espai de protecció arqueològica

Àmbits de gestió

- Polígon d'actuació urbanística. PAU
- Actuació aïllada. AA

Xarxes mobilitat projectades

- Reserva per a infraestructura viària

Bens protegits

- 74 BCIL Catàleg de Patrimoni
- -BPUD -BPUA -BPUE -BCIN -BCIL
- 74v Text refós PMU, ordenació volumètrica
- Cases rurals CB074
- Masies rurals MI017
- Habitatges sòl no urbanitzable HI007

POUM

Pla d'ordenació urbanística municipal

CANET DE MAR

APROVACIÓ INICIAL

Març 2015

O-3.1g

PLÀNOL D'ORDENACIÓ

ORDENACIÓ DEL SÒL

0 5 10 20 30

A1 - escala: 1/1000

A3 - escala: 1/2000